



24

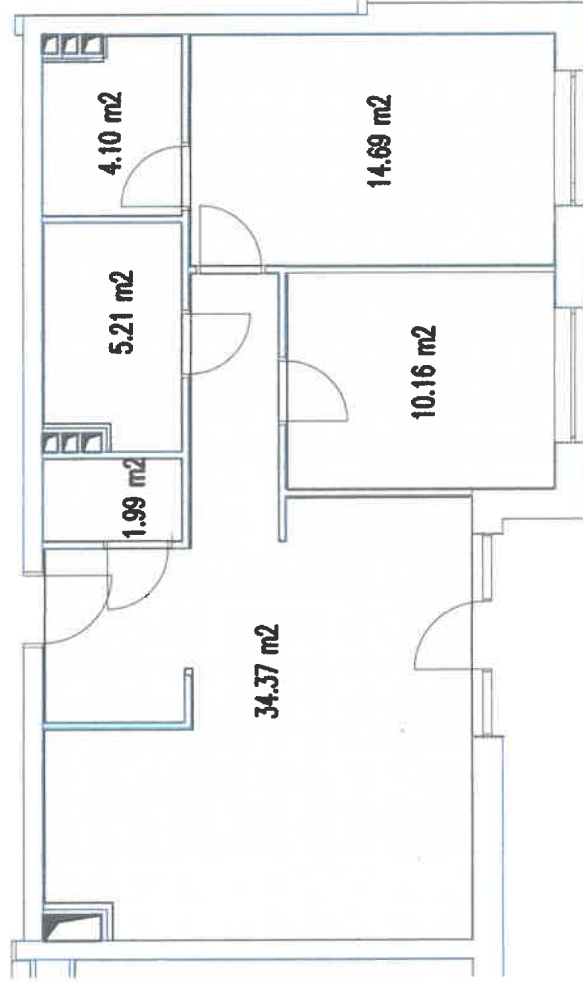

ZESPÓŁ BUDYNKÓW
MIESZKALNYCH Z GARAZEM
PODZIEMNYM
ŁÓDŹ, UL. FALISTA 168

LOKALIZACJA W BUDYNKU

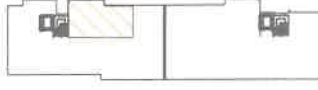

LOKAL 24

RZUT IV PIĘTRA

Zestawienie pomieszczeń:

34.37 m2
14.69 m2
10.16 m2
5.21 m2
4.10 m2
1.99 m2

POWIERZCHNIA UŻYTKOWA
70.52 m2

SKALA 1:100

Powierzchnie podane wg normy
PN-ISO 9836:1997

Przedsiębiorstwo Usług
Geodezyjno-Kartograficznych
"GIEA" s.c.
97-200 Tomaszów Maz.
ul. Legionów 18 tel. (044) 725-17-72
tel./fax (044) 724-40-43

GEODETA UPRAWNIENIY

Włodzisław Kieras
Nr uprawnień zawodowych 7301

- - LUT. 2021

KIEROWNIK BUDOWY

Piotr Cywiński
Mgr inż. Piotr Cywiński
upr. bud. do kierowania robotami bud.
wezagregacjami w spec. konstr. - bud.
Nr ewid. LOD/3072/WBKb/16