


ZESPÓŁ BUDYNKÓW
MIESZKALNYCH Z GARAZEM
PODZIEMNYM
LÓDŹ, UL. FALISTA 168

LOKALIZACJA W BUDYNKU

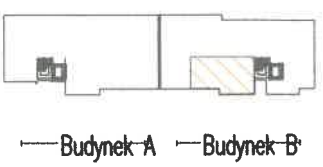

LOKAL 6

RZUT I PIĘTRA


Zestawienie pomieszczeń:

34,67 m²
14,66 m²
10,07 m²
5,22 m²
4,12 m²
1,98 m²

POWIERZCHNIA UŻYTKOWA
70,72 m²

SKALA 1:100

Powierzchnie poddane wg normy
PN-ISO 9836:1997

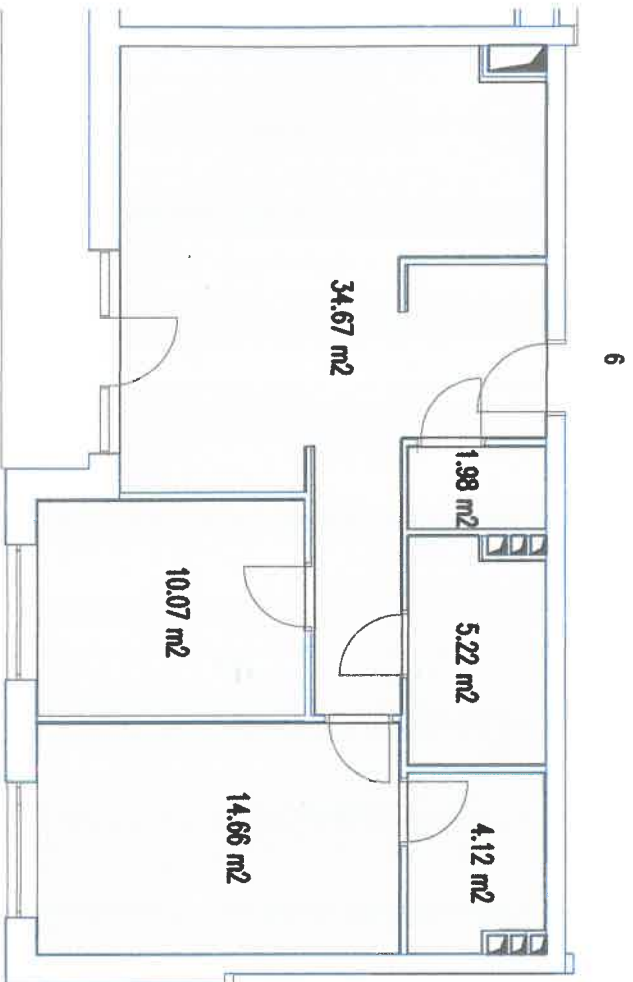

Przedsiębiorstwo Usług
Geodezyjno-Kartograficznych
"G E A" s.c.
97-200 Tomaszów Maz.
ul. Legionów 18 tel. (044) 725-17-72
tel./fax (044) 724-40-43

GEODETA UPRAWNIENIY

Włodzisław Kieras
Nr uprawnień zawodowych 7304

KIEROWNIK BUDOWY
mgr inż. Piotr Grynkiński
upr. bud. do kierowania robotami bud.
bez ograniczeń w spec. konstr. – bud.
Nr ewid. ILOD/3072/WBKb/16

-- LUT. 2021